


GESTALTUNGSPLAN KERNZONE REICHENBURG

4 | VIERTEL, WOHNEN

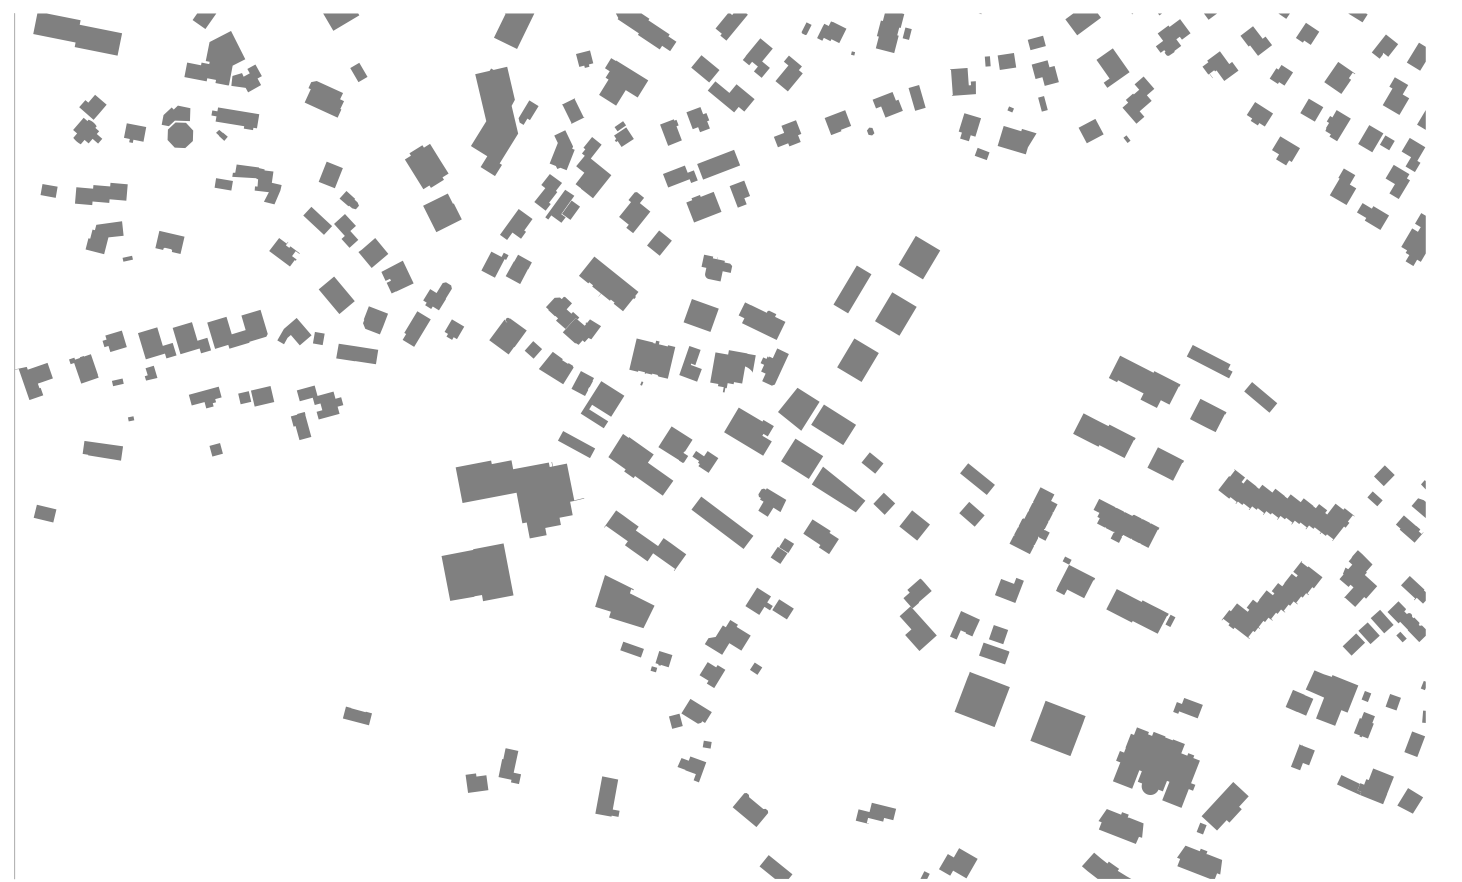

SITUATION BESTAND



SITUATION PROJEKT




ANSICHT KANSTONSSTRASSE, EINBINDUNG IN DIE SILHOUETTE DER KERNZONE

ES WIRD EINE ZEITGEMÄSSE STÄDTEBAULICHE AUSSAGE ZUR KANTONSSTRASSE HIN GEMACHT

EINERSEITS SÄUMT EIN LANGGEZOGENER BAUKÖRPER DEN STRASSENVERLAUF, ANDERERSEITS SPRINGT EIN ZWEITER PUNKT-BAUKÖRPER, IM BEZUG AUF DIE JETZIGE BEBAUUNG DER KANTONSSTRASSE, ZURÜCK. SO KANN EIN WERTVOLLER BEITRAG FÜR DEN STRASSENRAUM GELEISTET WERDEN (DEFINITION, EINBINDUNG)

GESCHÜTZTER UND LÄRMABGEWANDTER HOFRAUM, WERTVOLLER BEITRAG ZUR BELEBUNG DES STADTRAUMS

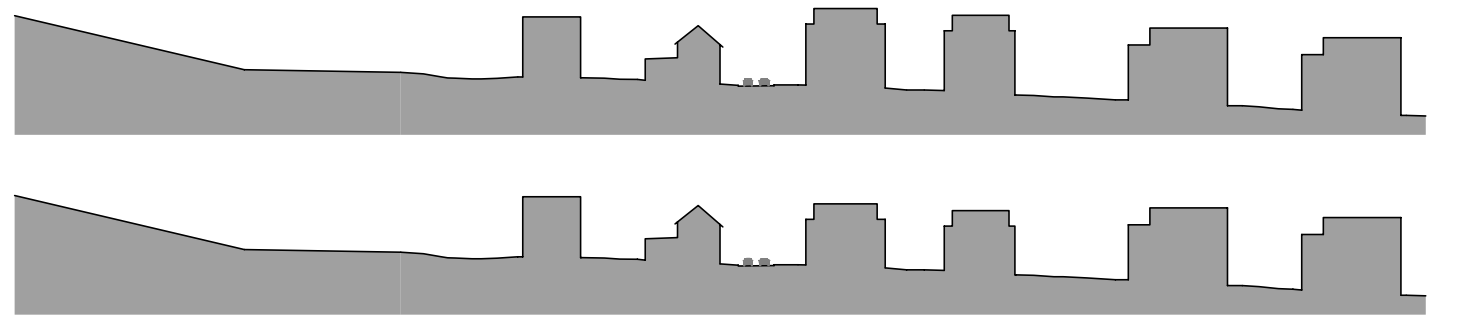

HIERARCHIE DICHTE, KERNZONE



ABSTAND ZU KANTONSSTRASSE BESTAND, 2.50 M



ABSTAND ZU KANTONSSTRASSE PROJEKT, 4 RSP. 6 M



EIN ÖFFENTLICHER FUSSGÄNGERWEG ERMÖGLICHT EINE QUERVERBINDUNG VON DER KANTONSSTRASSE ZUR STRASSE "ZUR KÄSEREI"



AUSSENRAUMKONZEPT, DER FUSSGÄNGER WIRD VOM STRASSENRAUM ABGEHOLT (HELLROT) LÄRMABGEWANDTER GESCHÜTZTER HOFRAUM (ROT)